


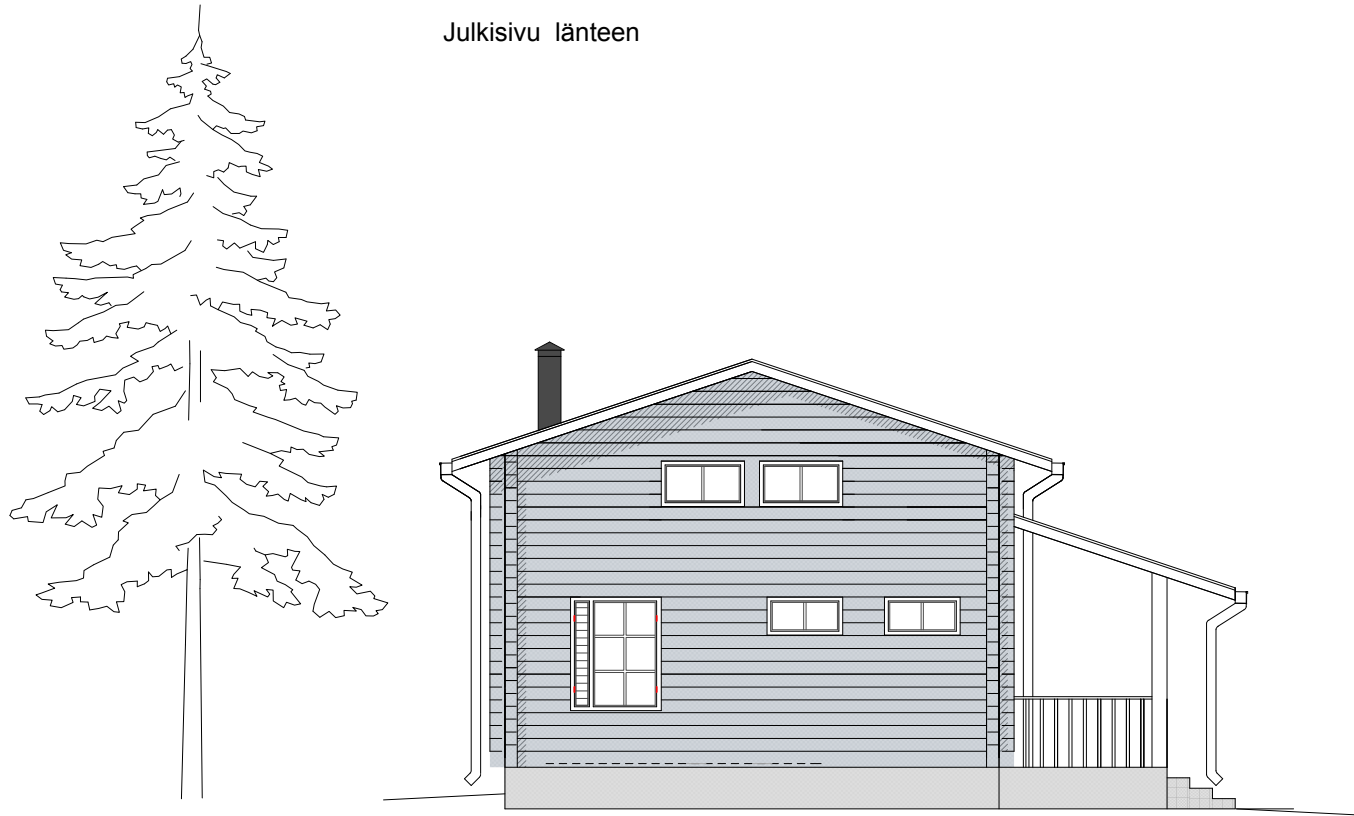


Julkisivu länteen



Julkisivu etelään



Julkisivu pohjoiseen

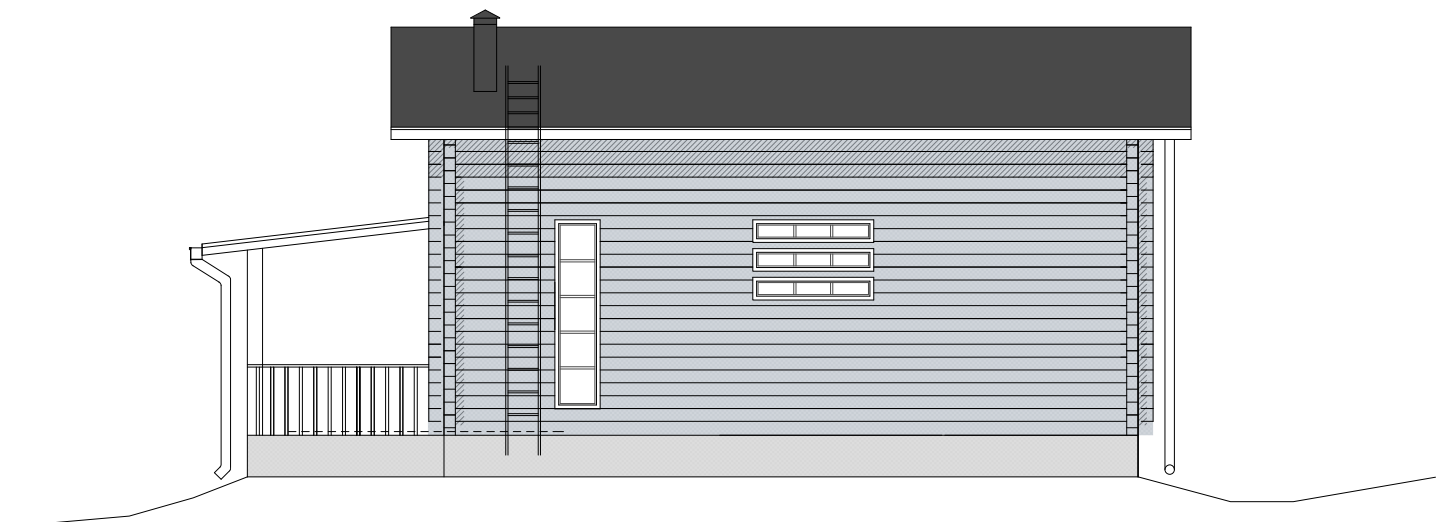

Julkisivu itään