




1. KRS

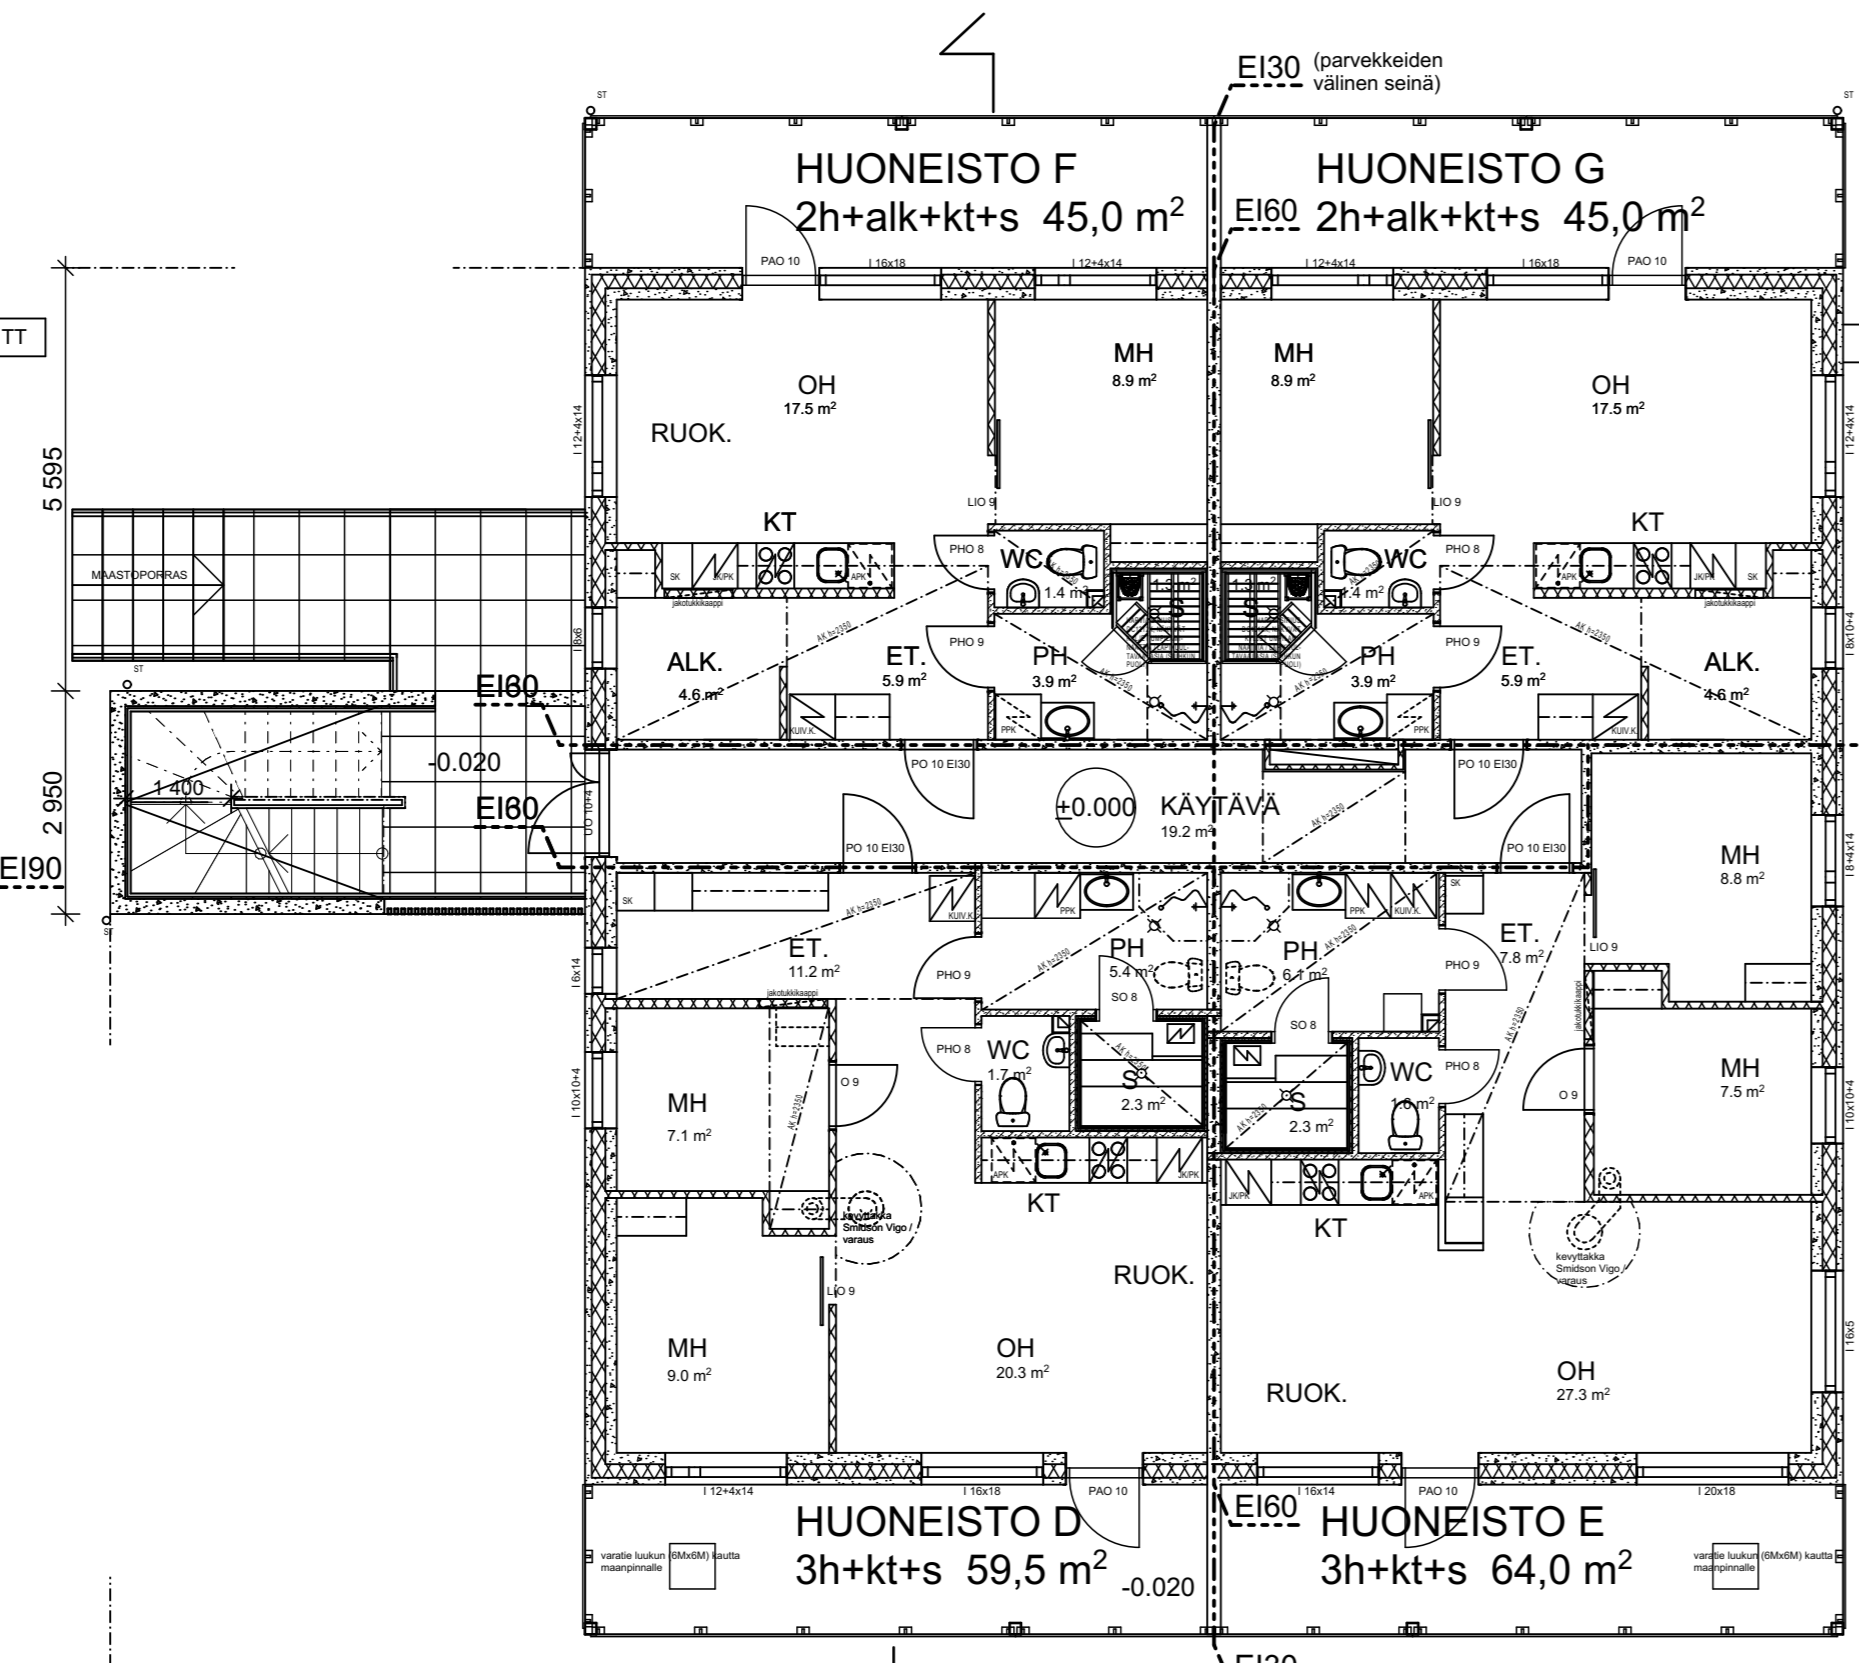

2. KRS

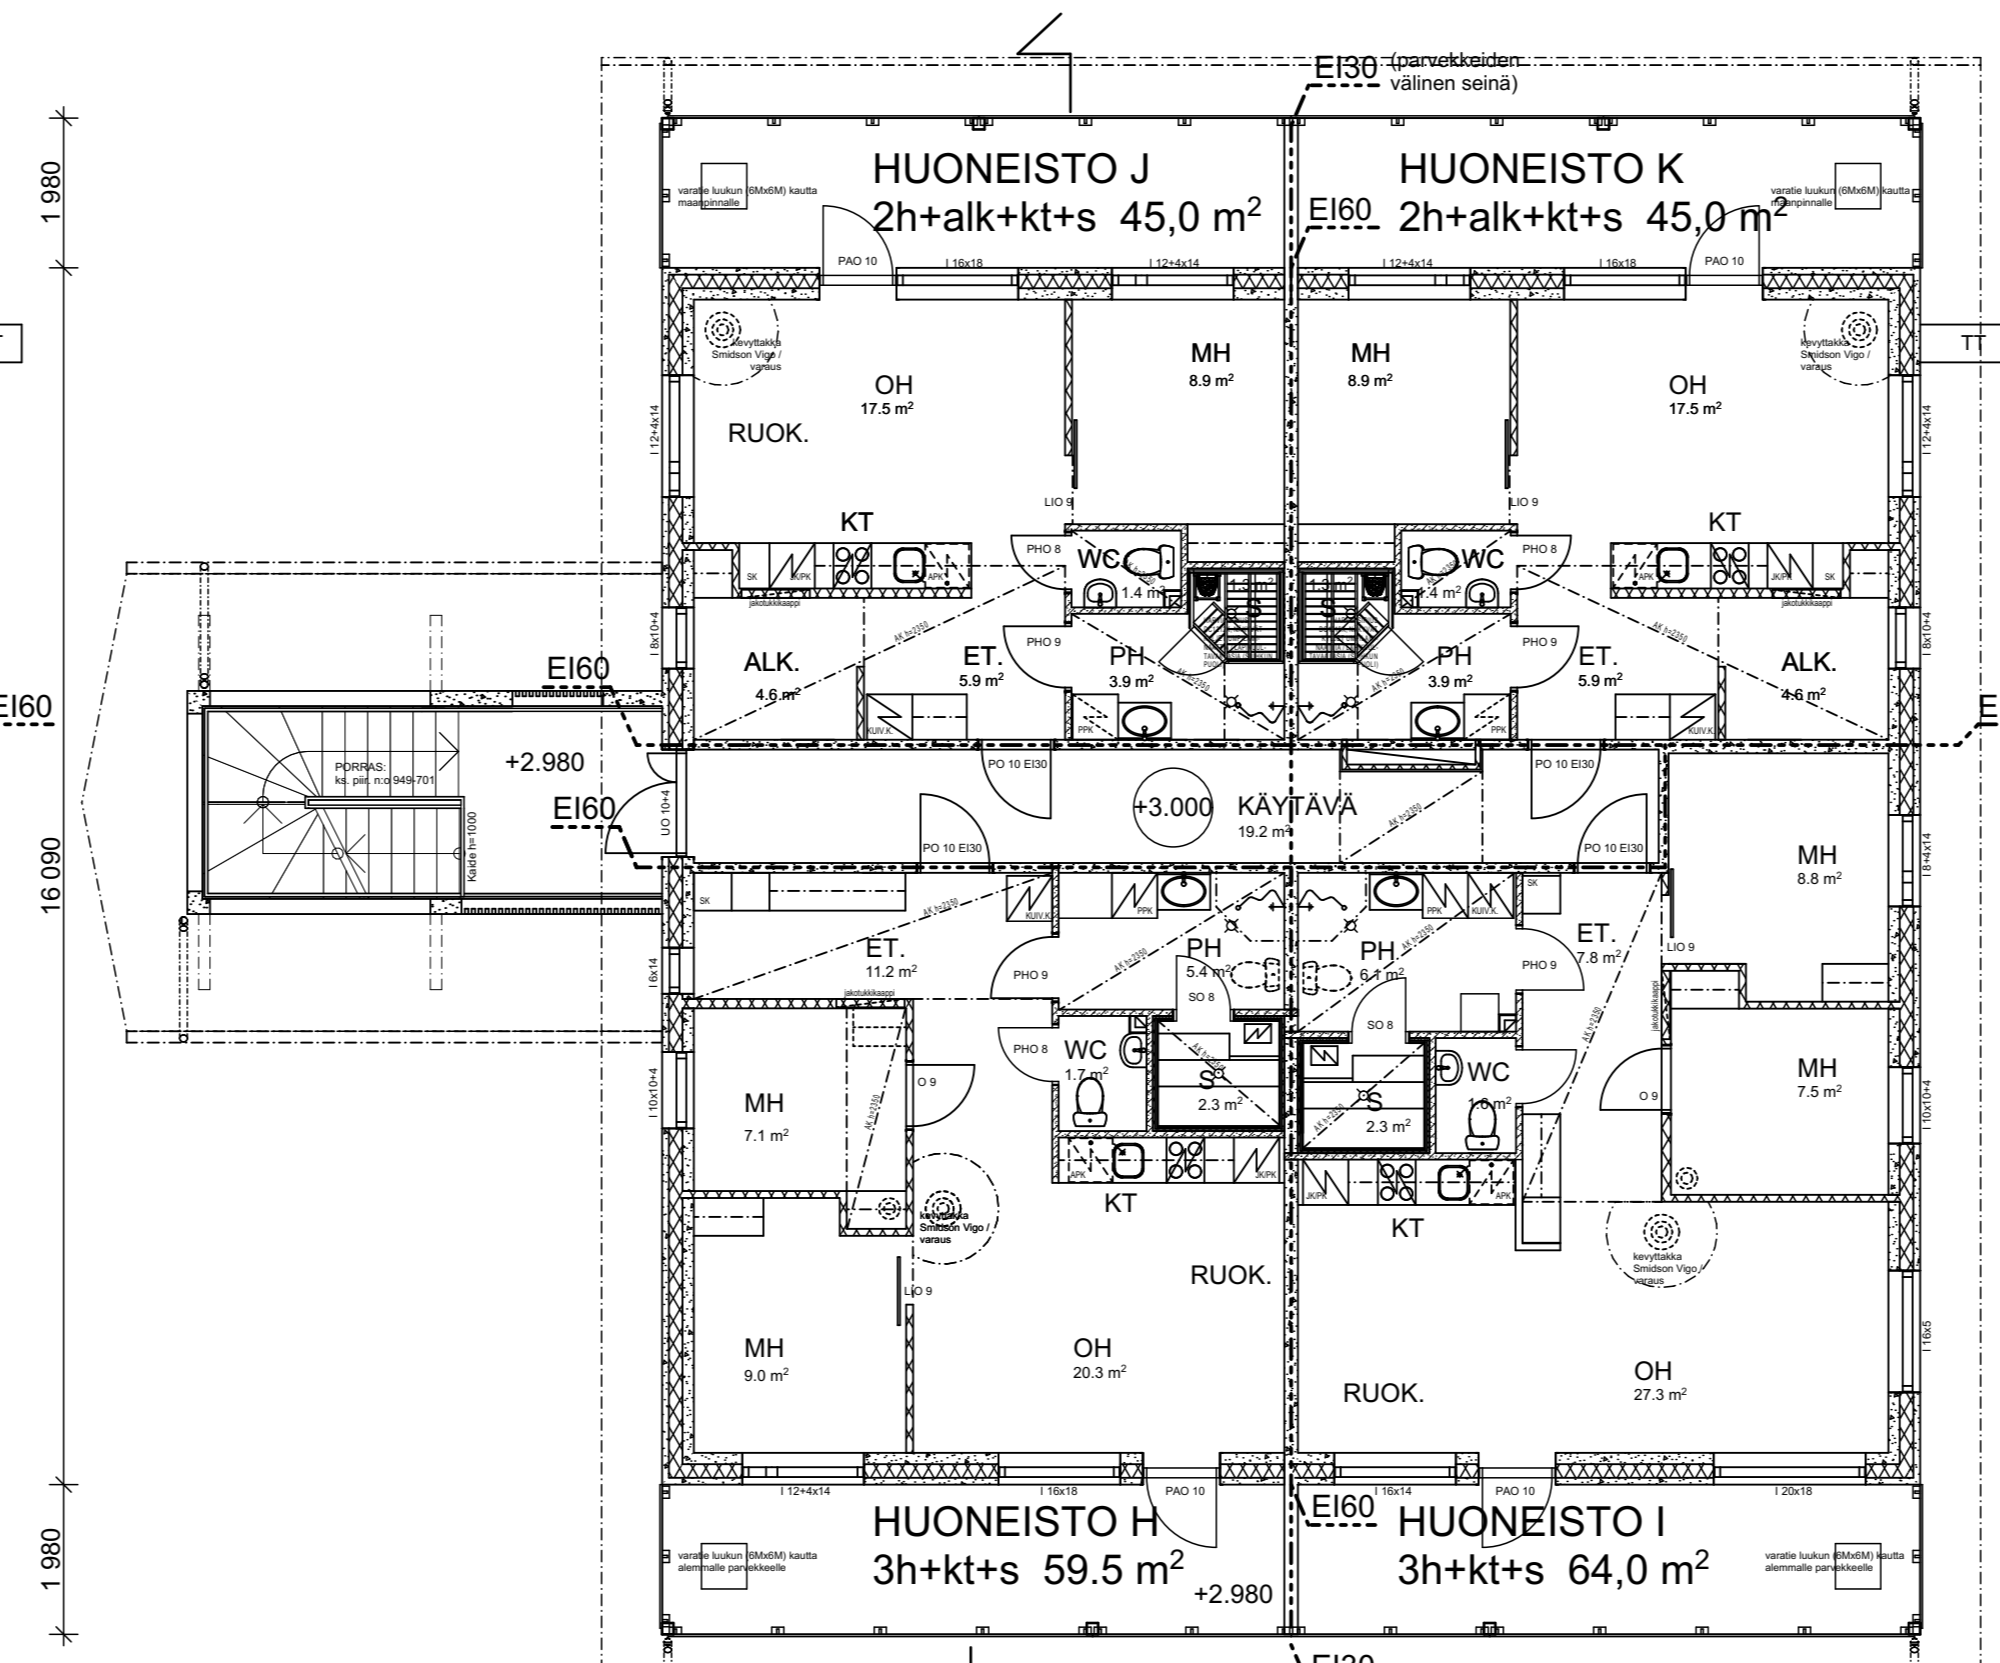

3. KRS

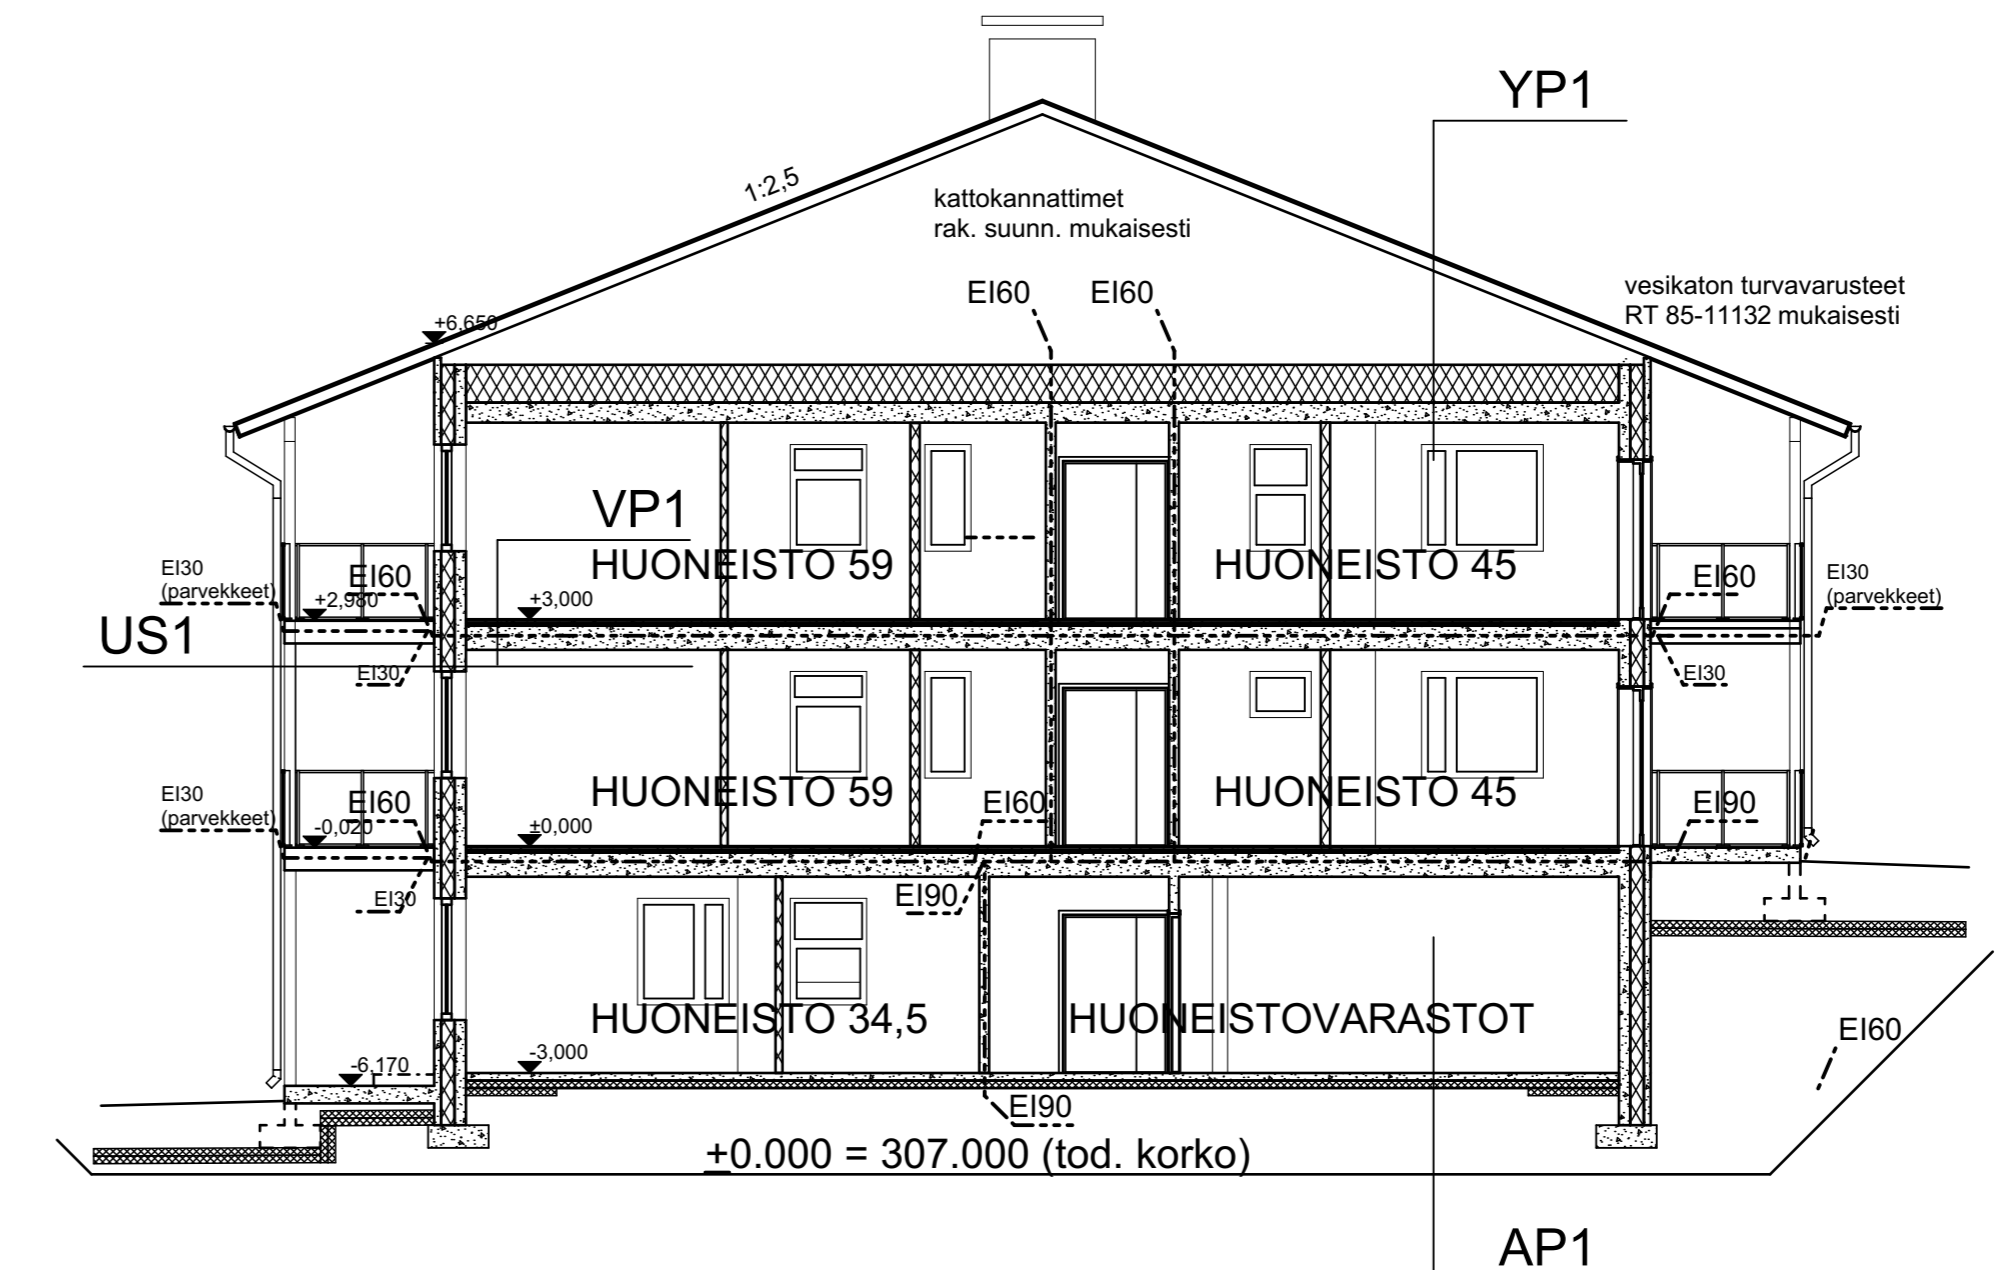

RAKENNETYYPIIT:
KS. RAKENNESUUNNITTELIJAN LIITE

KERROSALA (250 mm:n seinä) = 630 kem²
 KERROSALA = 657 kem²
 HUONEISTOALA = 577 htm²
 BRUTTOALA = 786 brm²
 TILAVUUS = 7760 m³

RAKENNUKSEN PALOLUOKKA = P1
 RAKENNUKSEN KERROSLUKU = 3

RAKENNUKSESSA ON HUONEISTOKOHTAINEN
 KONEELLINEN ILMANVAIHTO LÄMMÖN TALTEENOTOLLA

JOKAISISSA HUONEISTOISSA 6 KG:N JAUHESAMMUTIN
 SEINÄKIINNITYKSELLÄ + SAMMUTUSPEITTO

PARVEKKEIDEN VARATEIDEN POISTUSLUUKUT TYYPPIÄ
 VESIVIE LUUKKUTIKAS PALOKATKOLLA (EI30)

K.osa/Kylä YLLÄSJÄRVI	Korttel/Tila 452	Tontti/Rn:o 2	Viranomaisen arkkistointimerkintä varten
Rakennustoimenpide UUDISRAKENNUS	Rakennuskohteen nimi ja osoite YLLÄKSEN LOMAHOVI 2 OY		Piirustuslaji PÄÄPIIRUSTUS
Suunnittelijan nimi, päiväys ja allekirjoitus ARKTES OY	ARKKITEHTUURITOIMISTO Kajankatu 13 90100 Oulu puh. 09-311 68 11 arktes@arktes.fi		Piirustuksen sisältö POHJAPIIRUSTUKSET JA LEIKKAUS A-A
			Mittakaava 1:100
			Muutos
			ark 949-302